


**Agenzia del Territorio
CATASTO FABBRICATI
Ufficio Provinciale di
Torino**

Dichiarazione protocollo n. TO0360646 del 13/04/2007	
Planimetria di u.i.u. in Comune di Torino	
Via Garibaldi	civ. 35
Identificativi Catastali:	Compilata da: Bottacci Raffaele
Sezione:	Iscritto all'albo: Geometri
Foglio:	Prov. Torino
Particella: -	N. 7556
Subalterno:	

Scheda n. 1 Scala 1:200

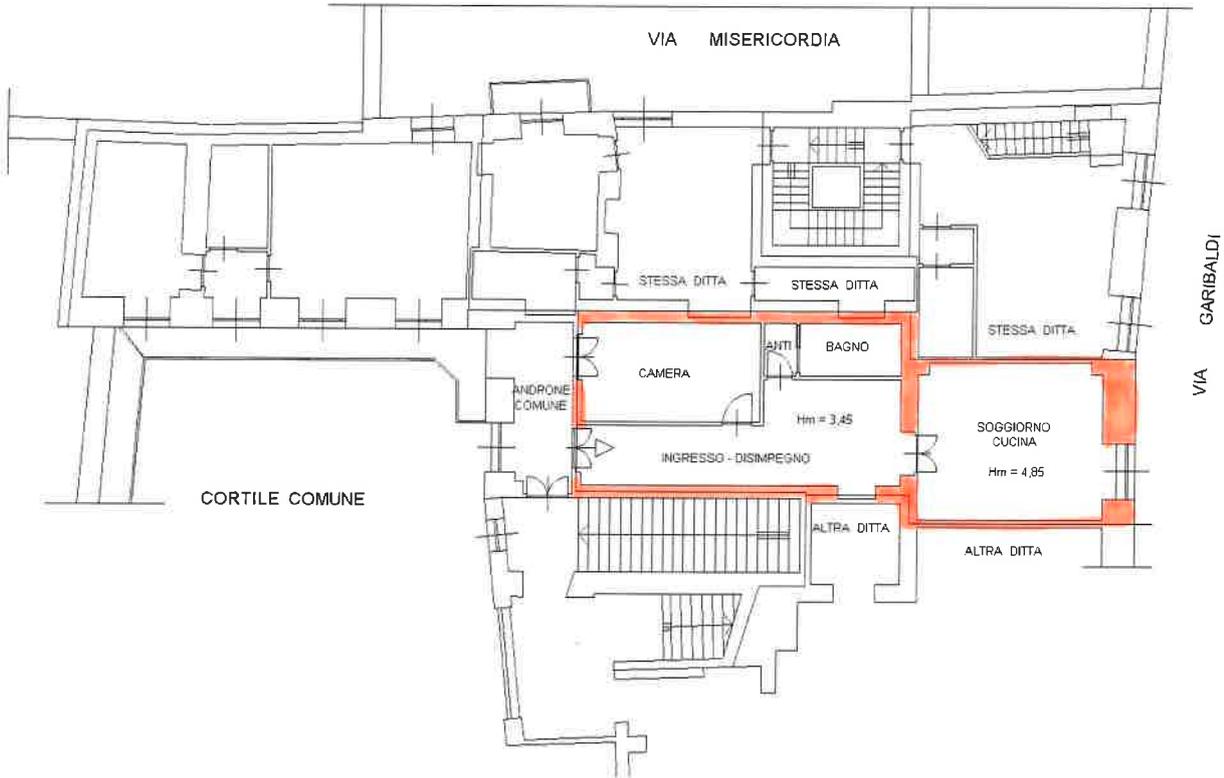

PIANTA PIANO PRIMO
Hm = da cm. 345 a cm. 485

ORIENTAMENTO



Ultima planimetria in atti

Catasto dei Fabbricati - Situazione al 12/09/2023 - Comune di TORINO(L219) - < Foglio
VIA GARIBALDI GIUSEPPE n. 35 Piano I
- Subalterno
- Particella
>