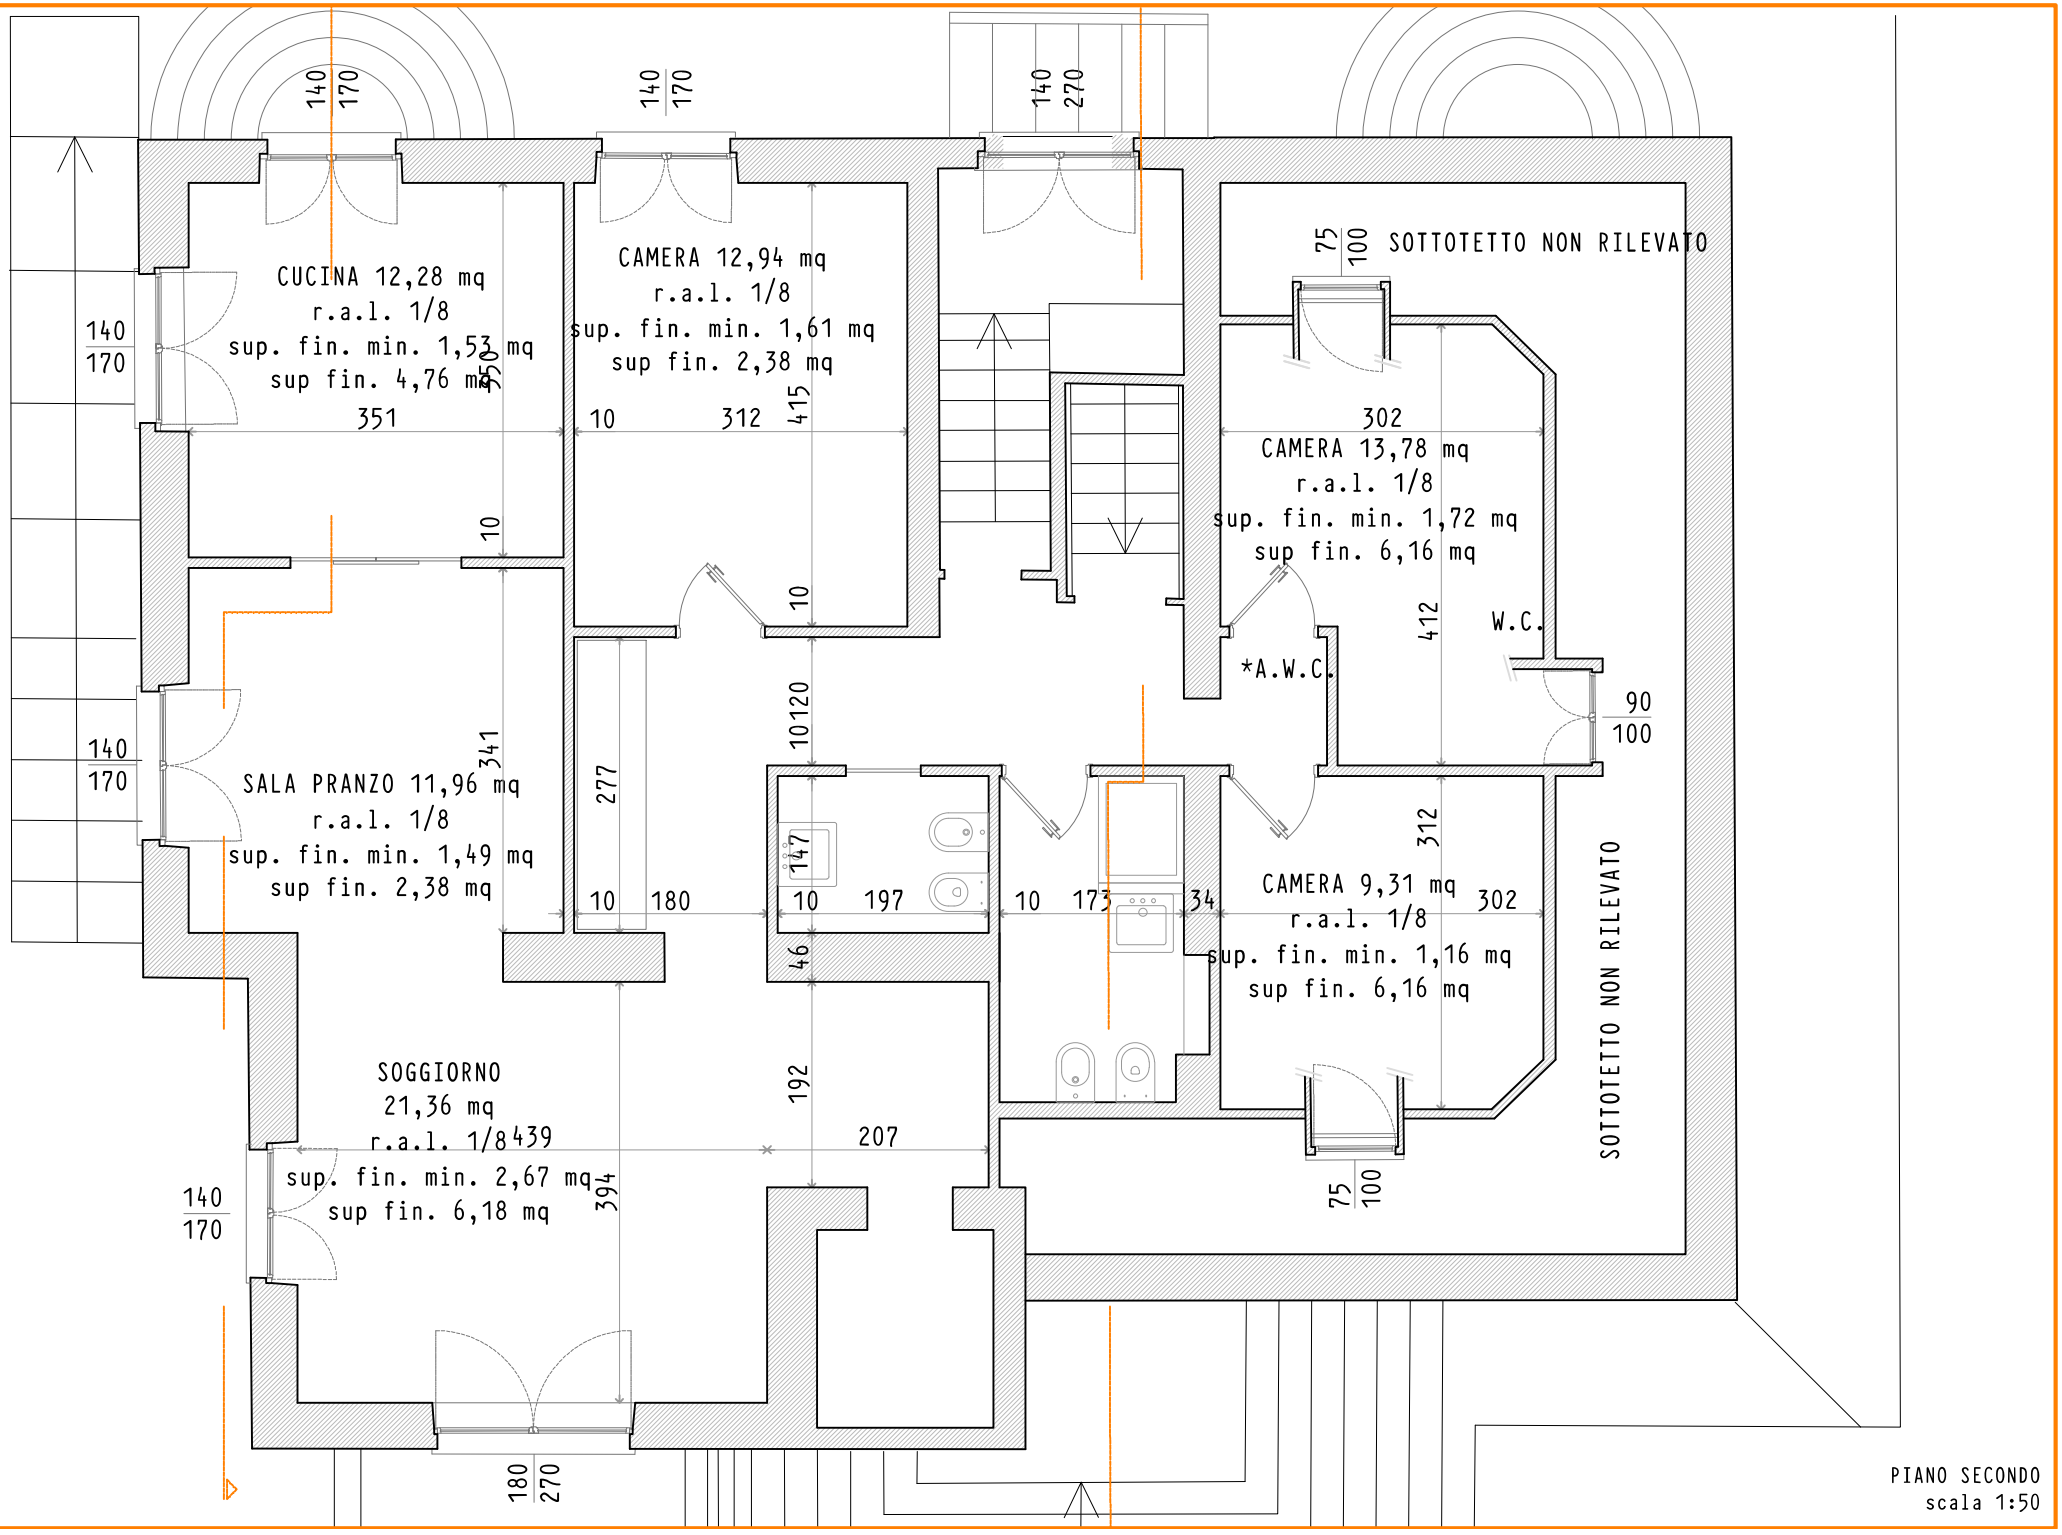

PIANO SECONDO
scala 1:50