


Agenzia delle Entrate
CATASTO FABBRICATI
 Ufficio Provinciale di
 Torino

planimetria
 scheda n. 1 Scala 1:200

Dichiarazione protocollo n. del
 Comune di Torino
 Via Venti Settembre civ. 10

Identificativi Catastali:
 Sezione:
 Foglio: 1282
 Particella: 95
 Subalterno: 89

Compilata da:
 Vottero Massimiliano
 Iscritto all'albo:
 Geometri
 Prov. Torino N. 07229

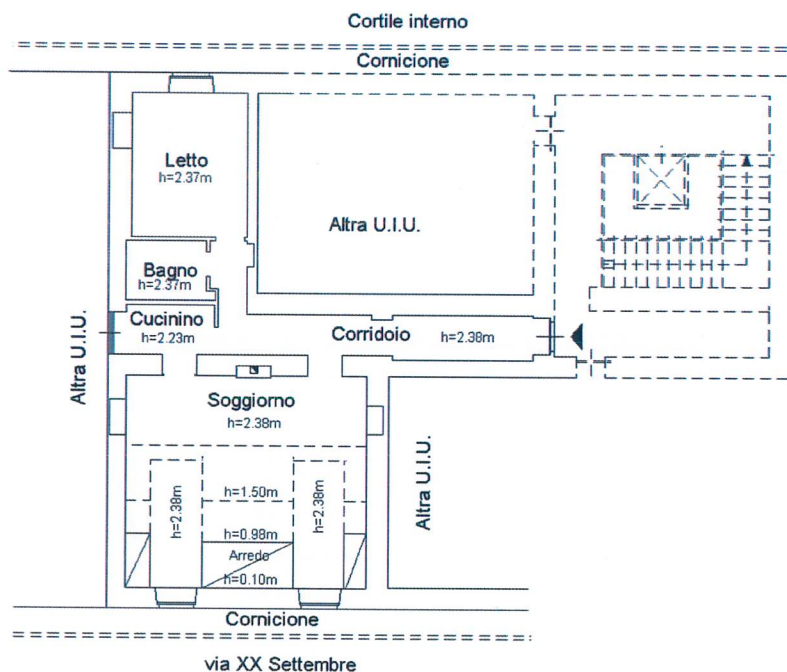

PIANO QUINTO (6° f.t.)

