

**Agenzia delle Entrate
CATASTO FABBRICATI
Ufficio Provinciale di
Torino**

Dichiarazione protocollo n. T00285422 del 25/09/2017

Planimetria di u.i.u. in Comune di Torino

Via Pomba Giuseppe

civ. 25

Identificativi Catastali:

Sezione:

Foglio: 1281

Particella: 100

Subalterno: 100

Compilata da:
Trotta Michele

Iscritto all'albo:
Geometri

Prov. Torino


N. 6457

Scheda n. 1

Scala 1:200

Piano Terreno (1°ft)

h. med. = mt. 3,58

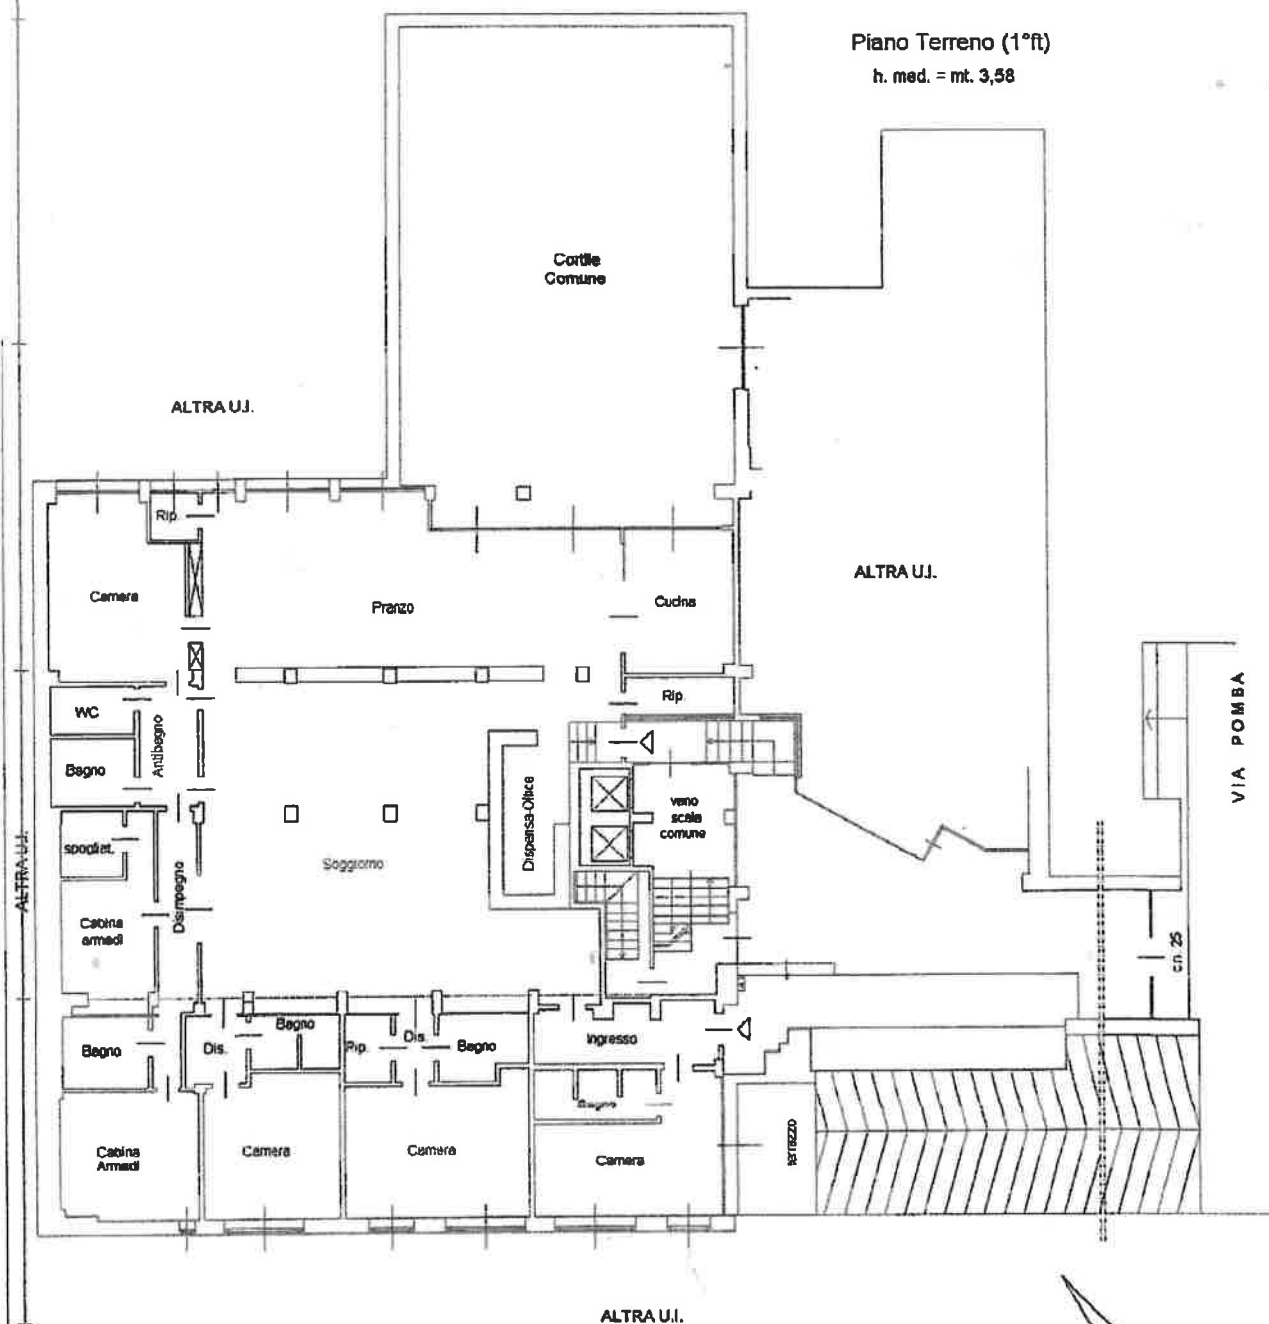

Ultima planimetria in atti

Data: 18/12/2018 - n. T304801 - Richiedente: PNNNNF66P1041000

Totale schede: 1 - Formato di acquisizione: A4(210x297) - Formato stampa richiesto: A4(210x297)

Catasto dei Fabbricati - Situazione al 18/12/2018 - Comune di TORINO (L219) - < Foglio: 1281 - Particella: 100 - Subalterno: 100 >
VIA POMBA GIUSEPPE n. 25 civico T.