


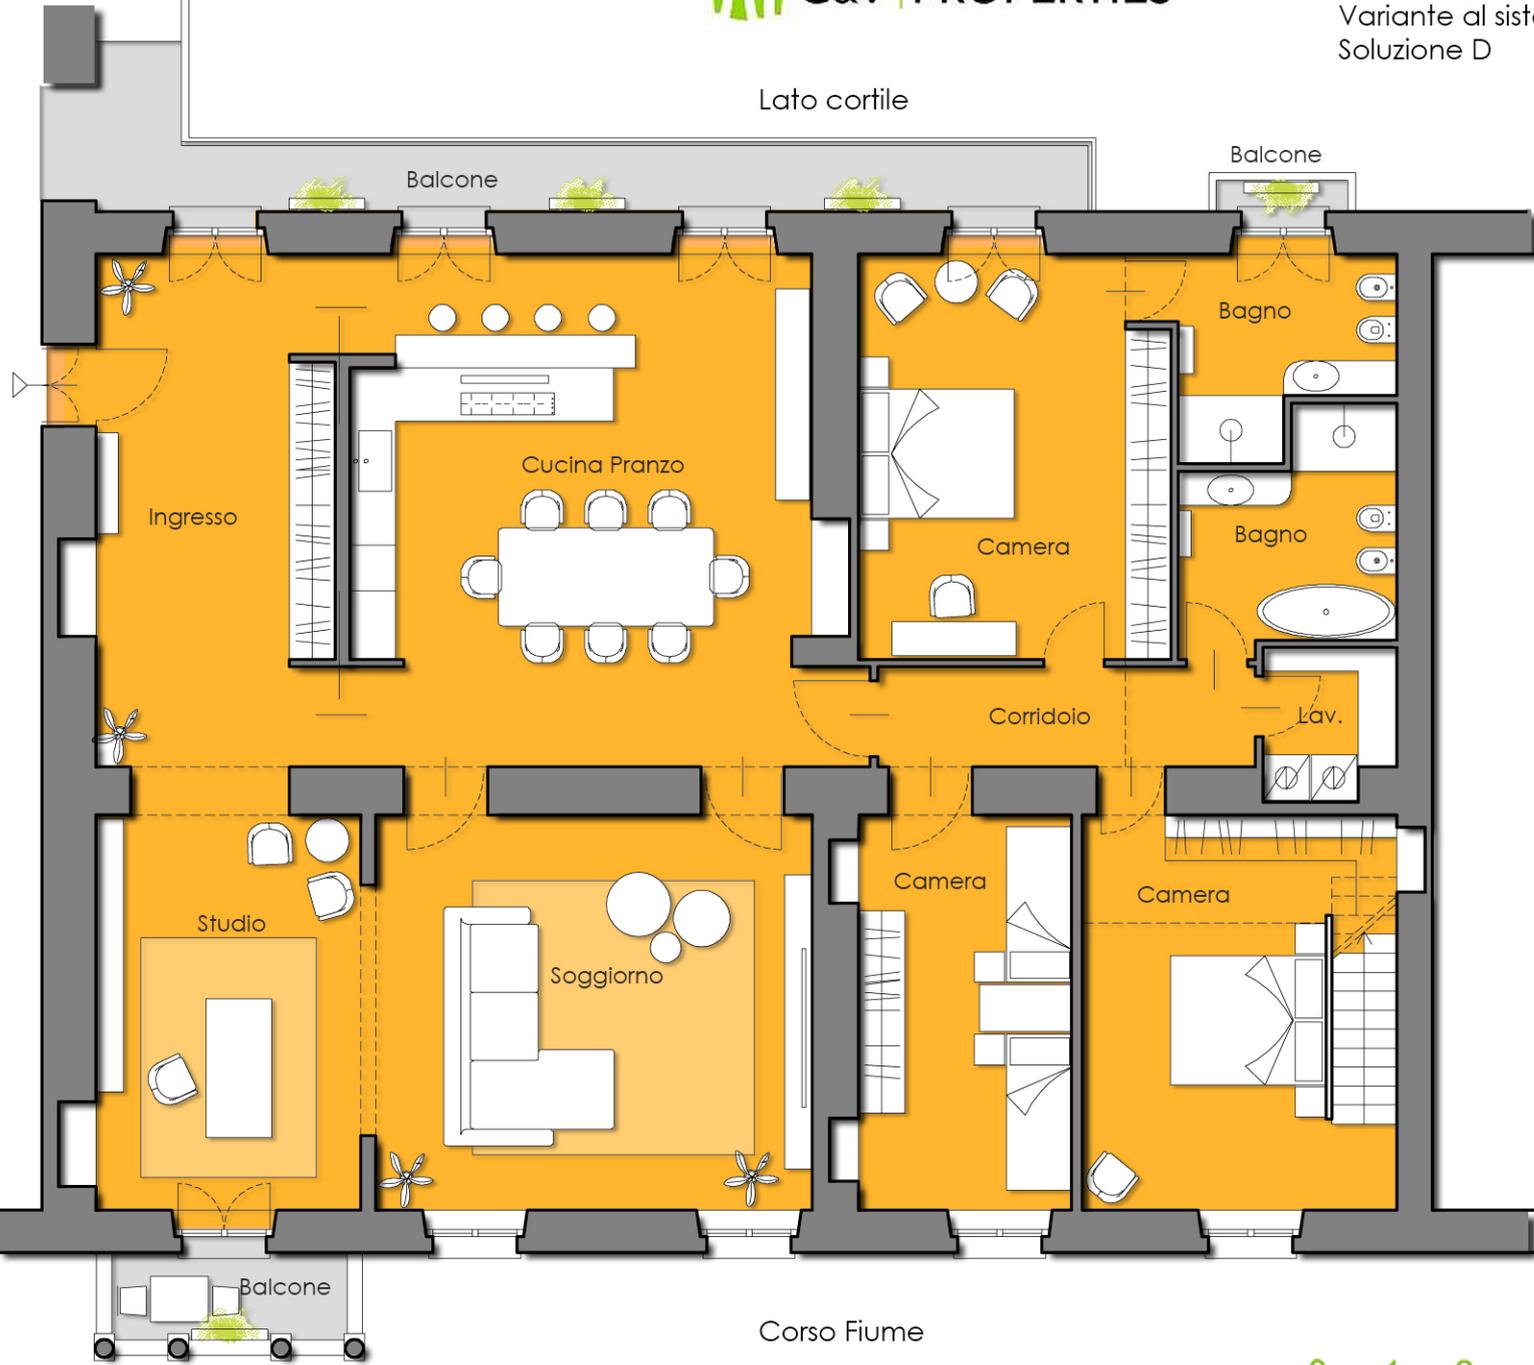

Lato cortile

Corso Fiume



Pianta soppalco

