PLANIMETRIA PIANO DI EMERGENZA

Redatta in conformità al Decreto Ministeriale (Interni) 10 marzo 1998

"Criteri generali di sicurezza antincendio e per la gestione dell'emergenza nei luoghi di lavoro"

e al Decreto Legislativo 19 settembre 1994, n. 626 Capo III

Legenda

Voi siete nel punto in cui si trova questo riferimento

Punto di raccolta in luogo sicuro

Percorso delle vie di fuga

Chiamate di emergenza
Rifiuto Tabella Numeri Utili

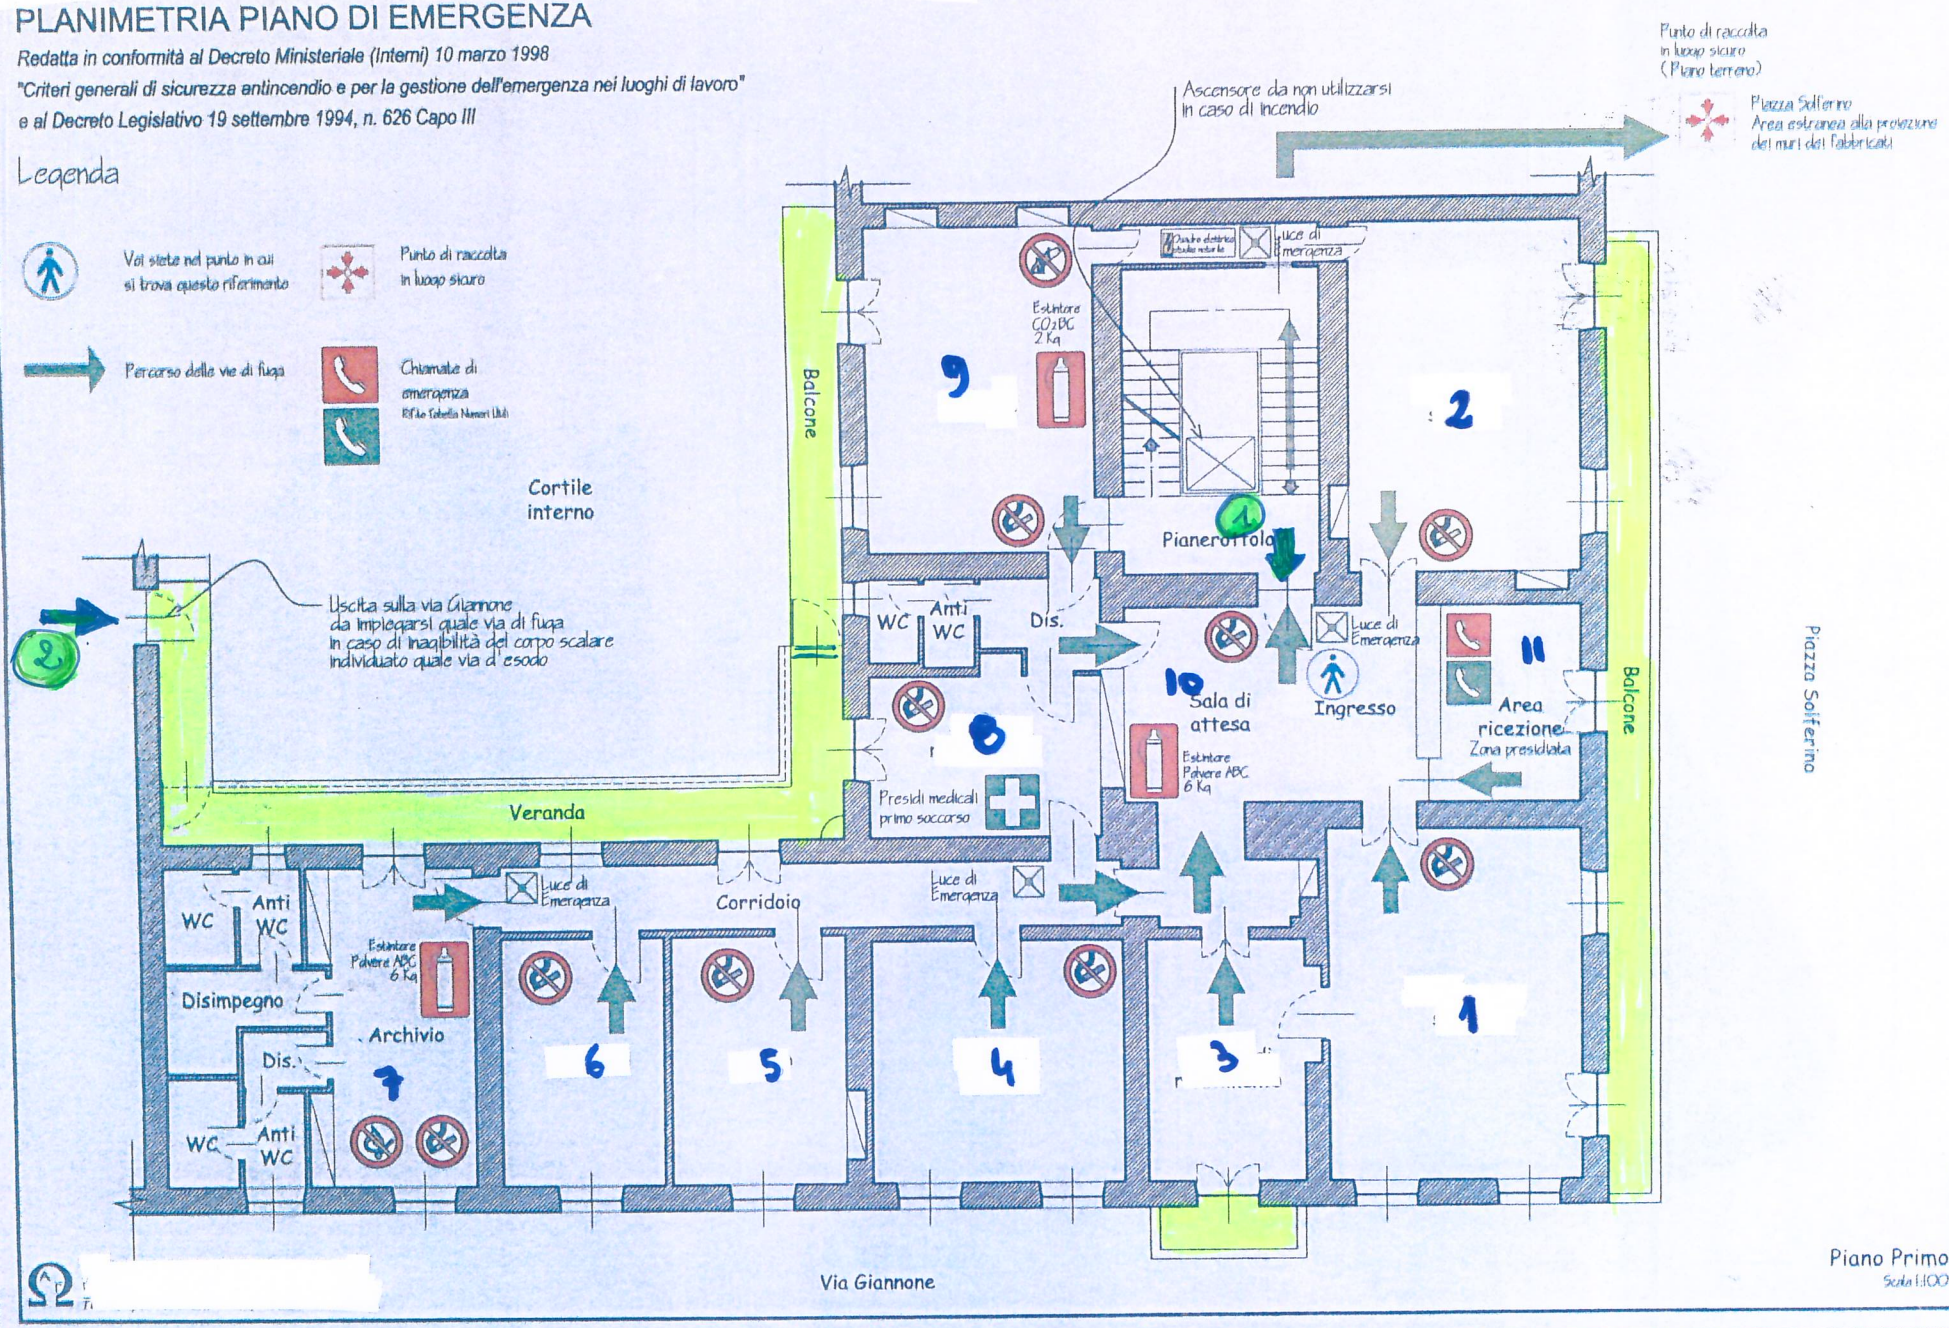

Piano Primo
Scala 1:100